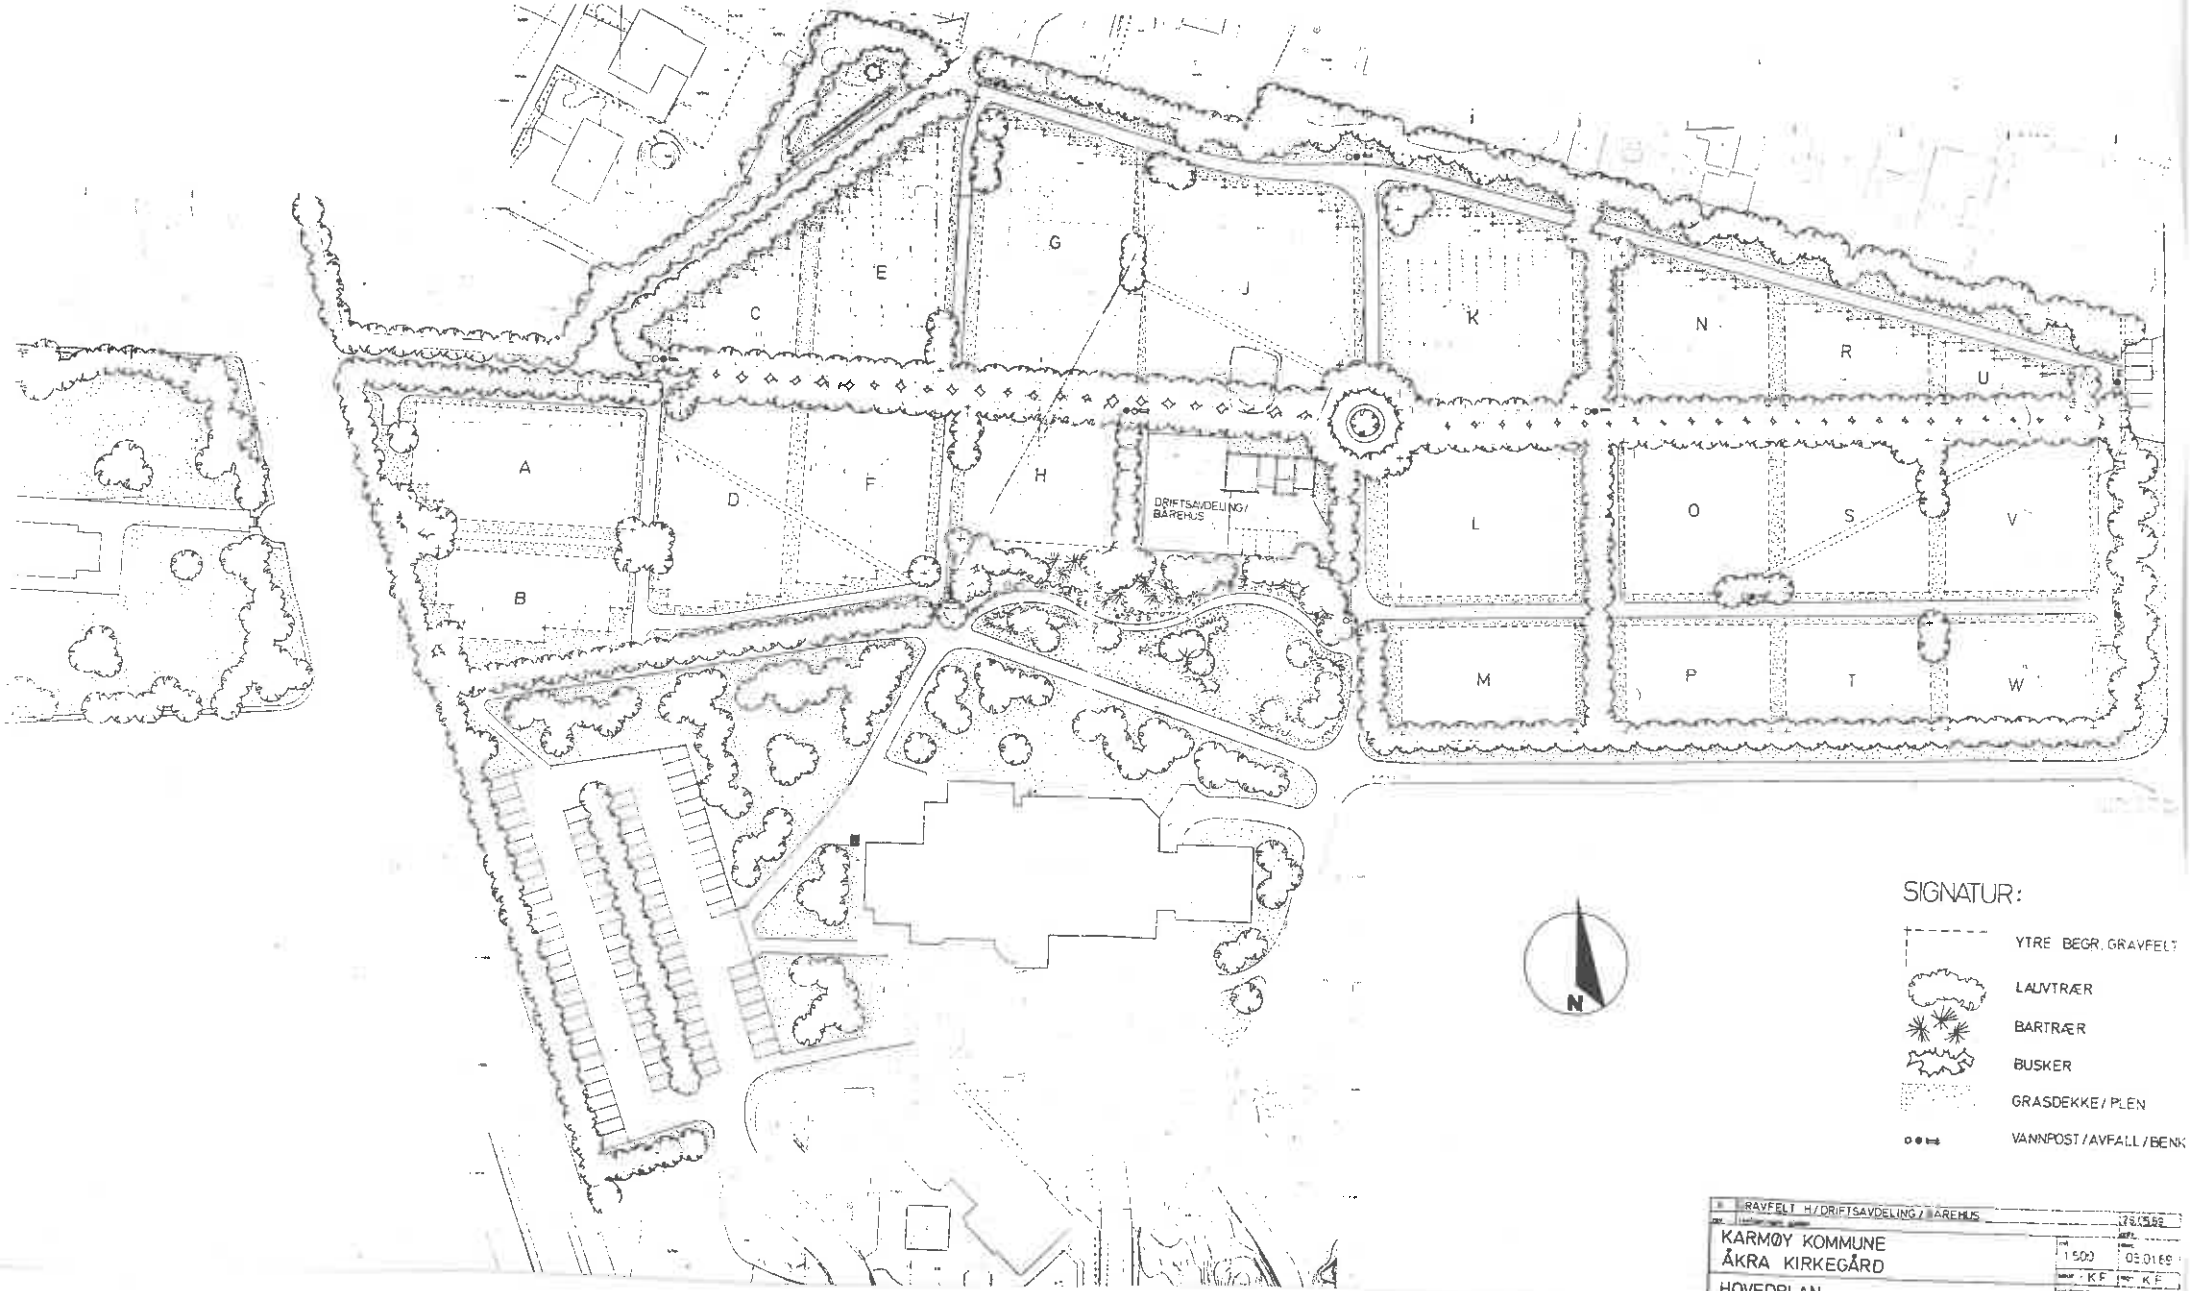

GRAVFELT H/DRIFTSAVDELING/BÅREHUS

KARMØY KOMMUNE
ÅKRA KIRKEGÅRD

1:500

03.01.89

KF

KF

HOVEDPLAN

7020-01

ALTONAGT. 12 - 4300 SANDNES
TLF. (04) 66 50 67

FOSSÅ
LANDSKAPSARKITEKTEN MNLA